


PLANTA DE IMPLANTAÇÃO DE MORADIA ISOLADA | LOTE 131 |
RUA RUY BELO

T3 - Área 215 m²

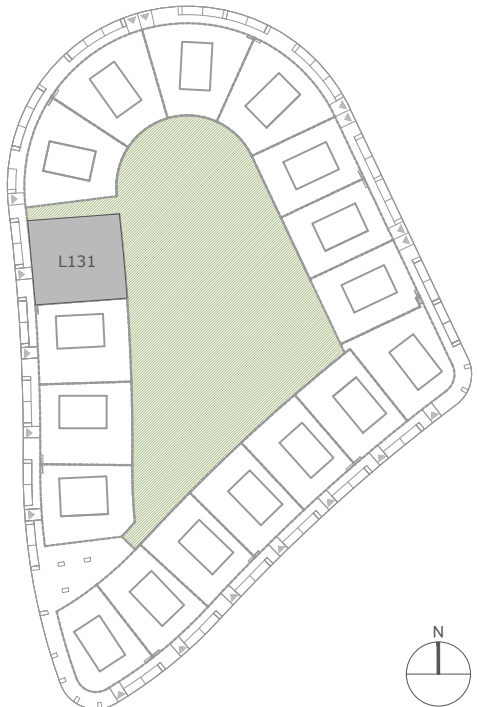

Planta de Implantação | Escala 1/2000


Morada Isolada	Área do Lote
Lote 131 Nº21	529,00 m ²

Área de Moradia Isolada:

Somatório das áreas de todos os pavimentos da moradia, com exclusão do estacionamento, arrumos, áreas técnicas e cave.


As áreas indicadas em cada divisão correspondem às respectivas superfícies úteis interiores estimadas, sem paredes.

Área do Lote	529 m ²
Tipologia	T3
Área Bruta Privativa	215 m ²
Área Bruta	
Cave/Arrumos/Áreas Técnicas	64,92 m ²
Área Bruta das Áreas Técnicas/Arrumos	26,22 m ²
Piscina	Sim /8x3 m)
Área de garagem	74,10 m ²
Lugares de Estacionamento do Lote	2

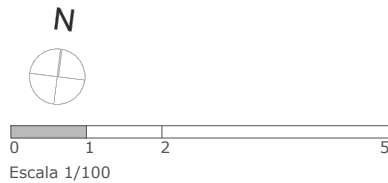

PLANTA DE MORADIA ISOLADA | LOTE 131 |
RUA RUY BELO

T3 - Área 215 m²
Planta Cave

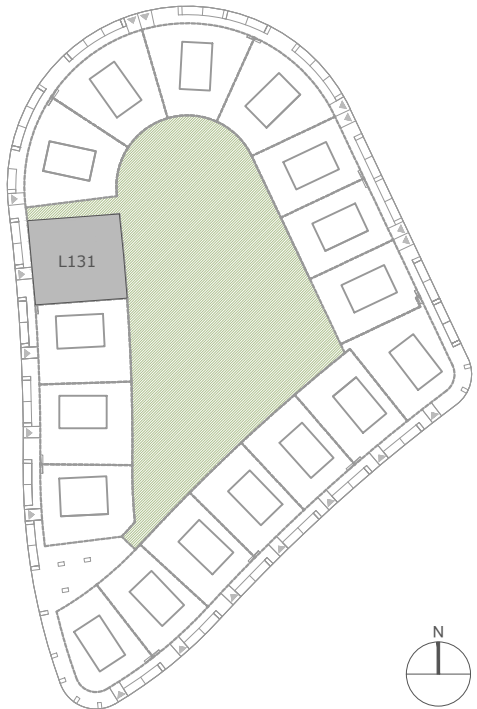

Planta de Implantação | Escala 1/2000

Morada Isolada	Área do Lote
Lote 131 Nº21	529,00 m ²

Área de Moradia Isolada:



Somatório das áreas de todos os pavimentos da moradia, com exclusão do estacionamento, arrumos, áreas técnicas e cave.

As áreas indicadas em cada divisão correspondem às respectivas superfícies úteis interiores estimadas, sem paredes.

Tipologia	T3
Área Bruta Privativa	215 m ²
Área Bruta	
Cave/Arrumos/Áreas Técnicas	64,92 m ²
Área Bruta das Áreas Técnicas/Arrumos	26,22 m ²
Piscina	Sim /8x3 m)
Área de garagem	74,10 m ²
Lugares de Estacionamento do Lote	2

PLANTA DE MORADIA ISOLADA | LOTE 131 |
RUA RUY BELO

T3 - Área 215 m²
Planta Piso 0

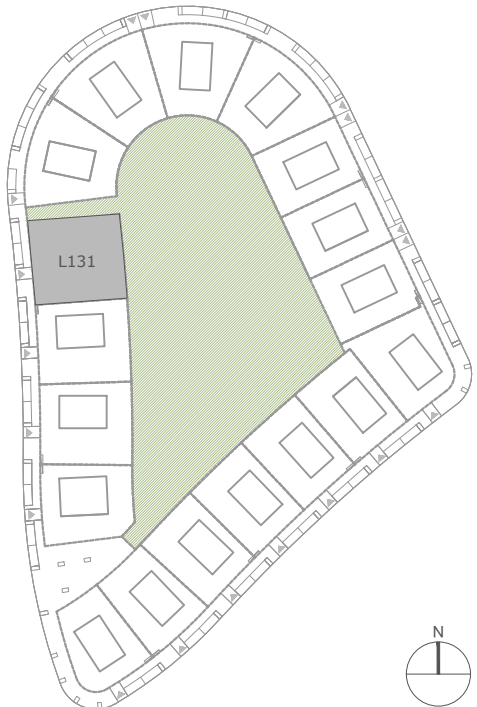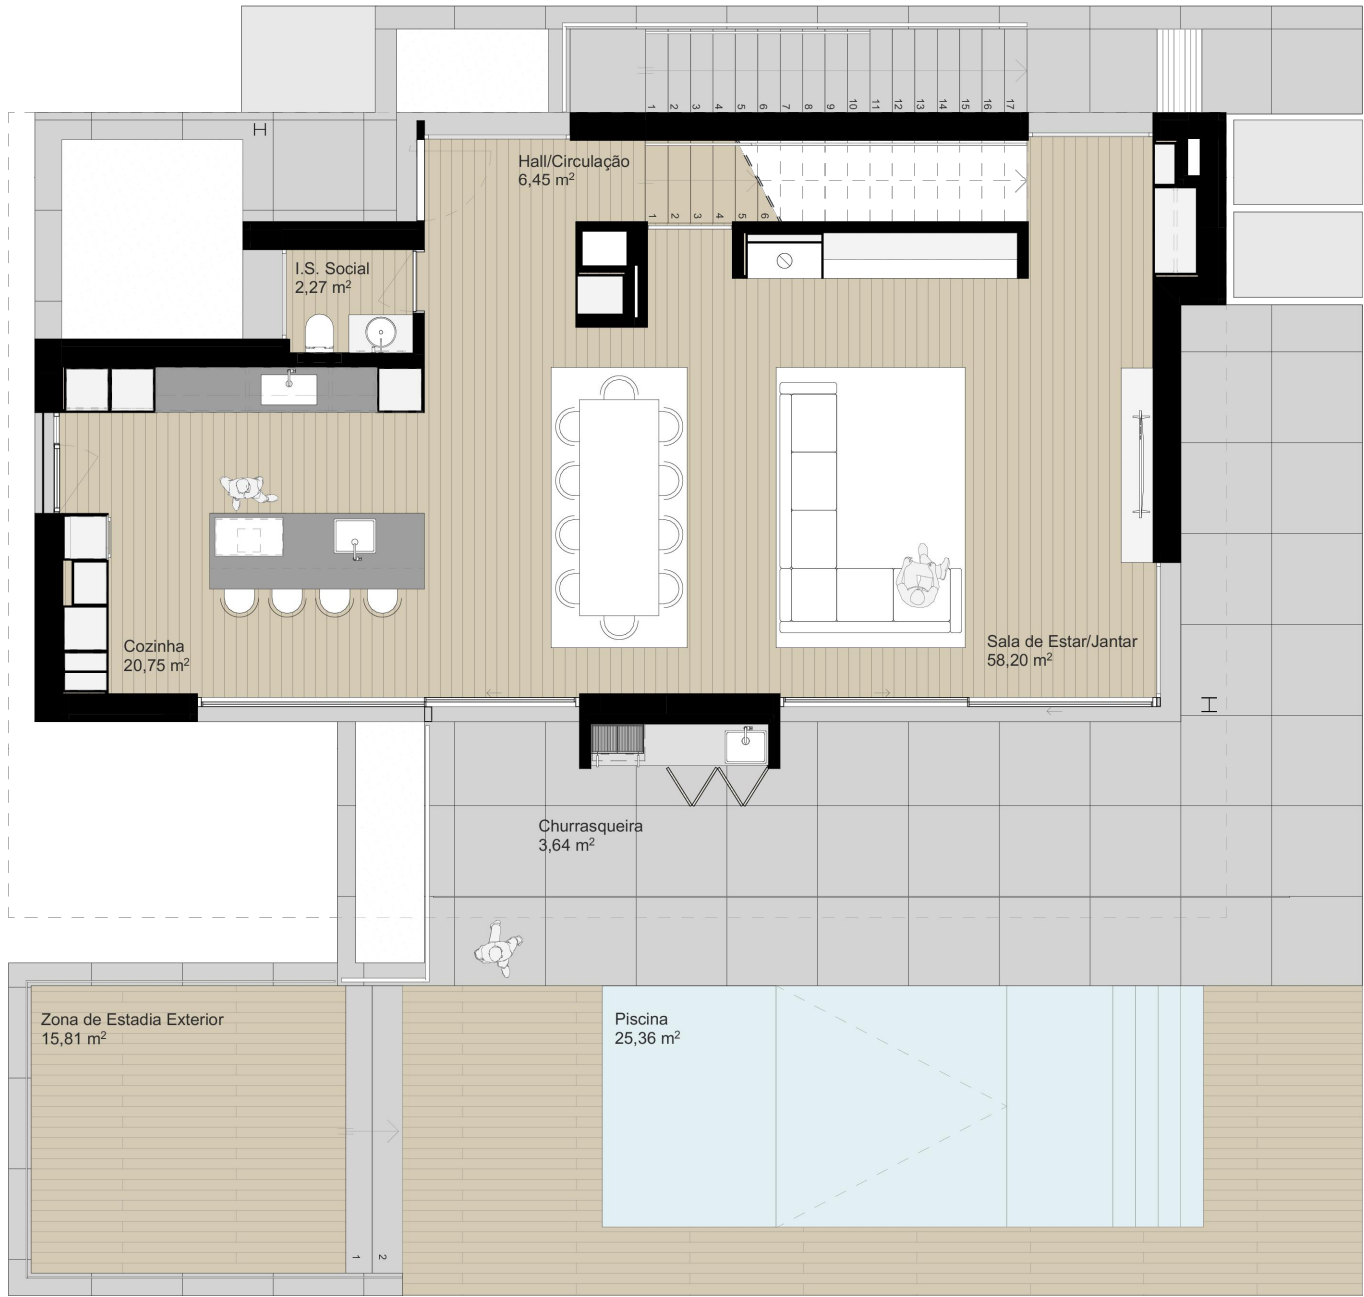

Planta de Implantação | Escala 1/2000

Morada Isolada	Área do Lote
Lote 131 Nº21	529,00 m ²

Área de Moradia Isolada:


Somatório das áreas de todos os pavimentos da moradia, com exclusão do estacionamento, arrumos, áreas técnicas e cave.

As áreas indicadas em cada divisão correspondem às respectivas superfícies úteis interiores estimadas, sem paredes.

Tipologia	T3
Área Bruta Privativa	215 m ²
Área Bruta	
Cave/Arrumos/Áreas Técnicas	64,92 m ²
Área Bruta das Áreas Técnicas/Arrumos	26,22 m ²
Piscina	Sim /8x3 m)
Área de garagem	74,10 m ²
Lugares de Estacionamento do Lote	2

PLANTA TIPO DE MORADIA ISOLADA | LOTE 131 |
RUA RUY BELO

T3 - Área 215 m²
Planta Piso 1

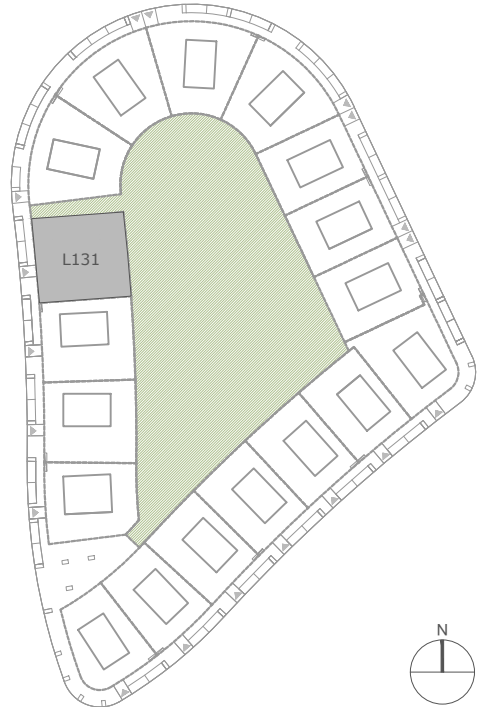

Planta de Implantação | Escala 1/2000

Moradia Isolada	Área do Lote
Lote 129 Nº25	526,00 m ²
Lote 130 Nº23	526,00 m ²
Lote 131 Nº21	529,00 m ²

Área de Moradia Isolada:

Somatório das áreas de todos os pavimentos da moradia, com exclusão do estacionamento, arrumos, áreas técnicas e cave.

As áreas indicadas em cada divisão correspondem às respectivas superfícies úteis interiores estimadas, sem paredes.

Tipologia	T3
Área Bruta Privativa	215 m ²
Área Bruta	
Cave/Arrumos/Áreas Técnicas	64,92 m ²
Área Bruta das Áreas Técnicas/Arrumos	26,22 m ²
Piscina	Sim /8x3 m)
Área de garagem	74,10 m ²
Lugares de Estacionamento do Lote	2

