


PLANTA DE IMPLANTAÇÃO DE MORADIA ISOLADA | LOTE 142 |
RUA ANTÔNIO GEDEÃO

T4 - Área 215,00 m²

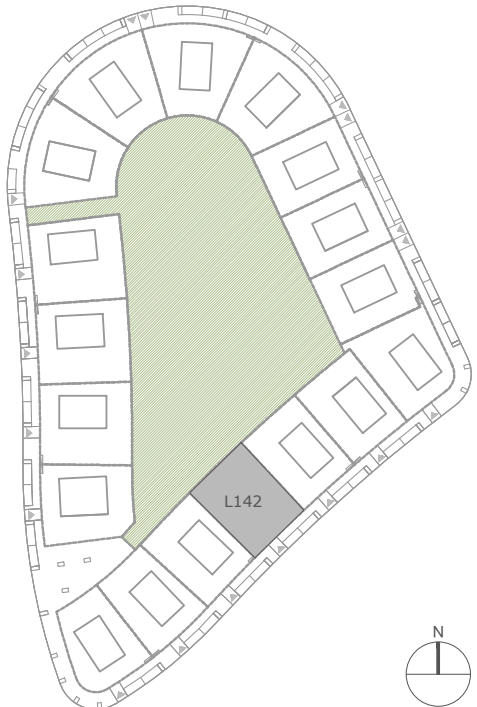

Planta de Implantação | Escala 1/2000


Morada Isolada
Lote 142 | Nº 8

Área do Lote
450.50 m²

Área de Moradia Isolada:


Somatório das áreas de todos os pavimentos da moradia, com exclusão do estacionamento, arrumos, áreas técnicas e cave.
As áreas indicadas em cada divisão correspondem às respectivas superfícies úteis interiores estimadas, sem paredes.

Área do Lote	450,50 m ²
Tipologia	T4
Área Bruta Privativa	215,00 m ²
Área Bruta	
Cave/Arrumos/Áreas Técnicas	120,65 m ²
Área Bruta das Áreas Técnicas/Arrumos	6,85 m ²
Piscina	Sim / 7X3 m
Lugares de Estacionamento do Lote	1

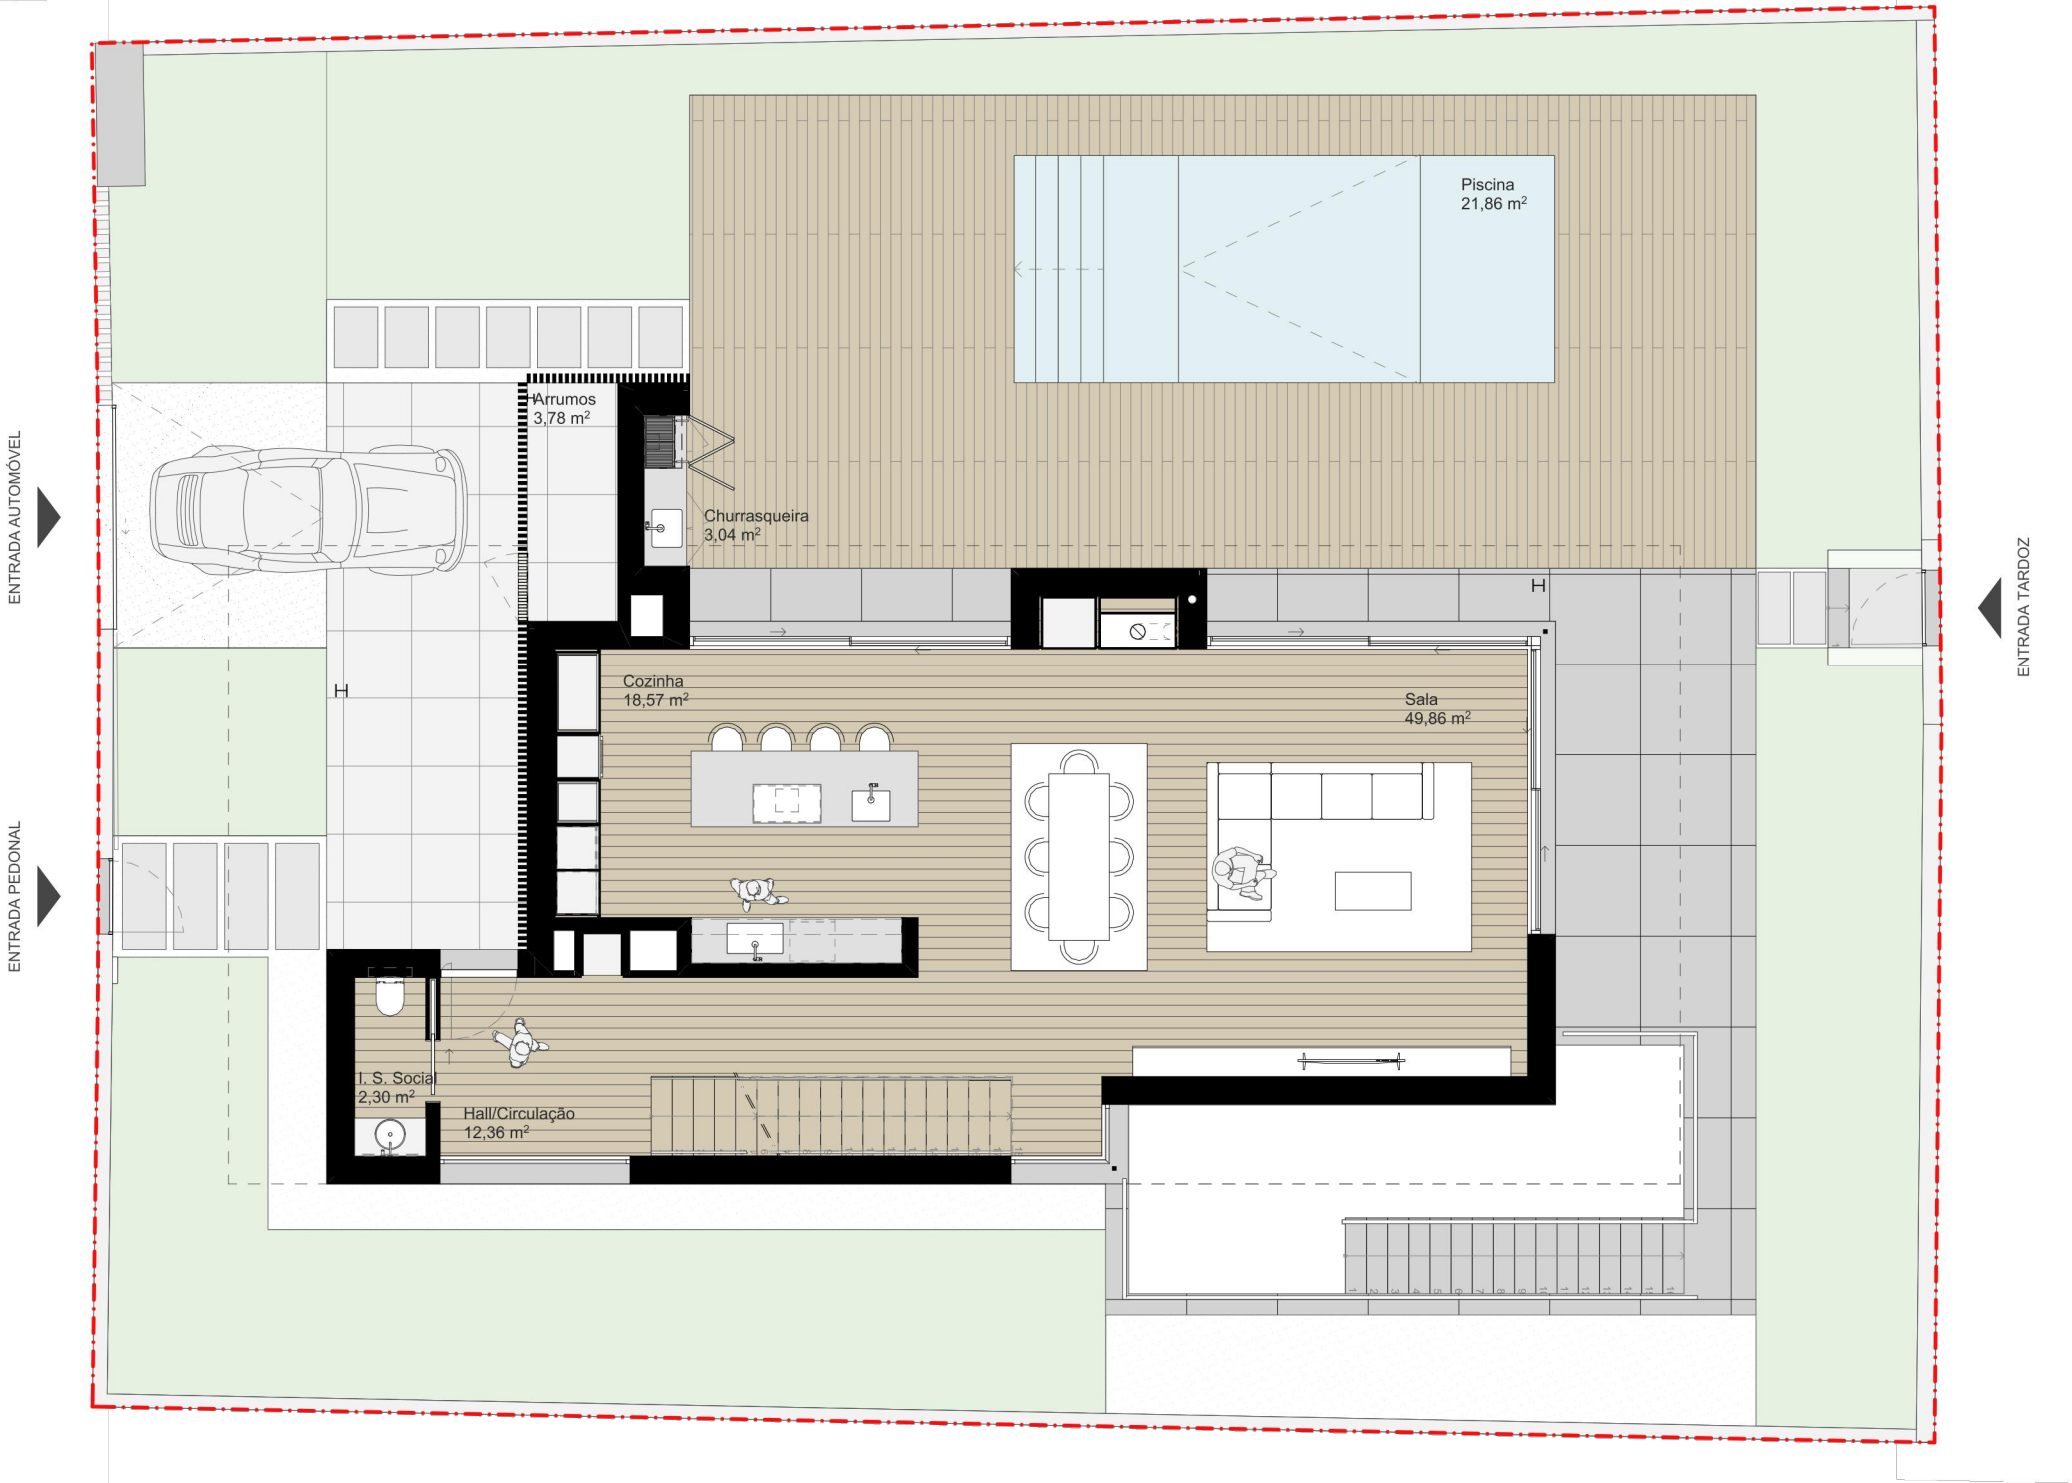

PLANTA DE MORADIA ISOLADA | LOTE 142 |
RUA ANTÓNIO GEDEÃO

T4 - Área 215,00 m²
Planta Cave

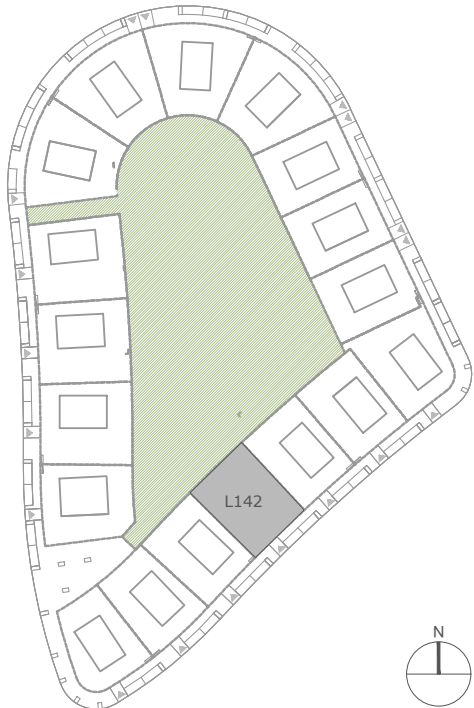

Planta de Implantação | Escala 1/2000

Moradia Isolada	Área do Lote
Lote 142 Nº 8	450.50 m ²

Área de Moradia Isolada:

Somatório das áreas de todos os pavimentos da moradia, com exclusão do estacionamento, arrumos, áreas técnicas e cave.


As áreas indicadas em cada divisão correspondem às respectivas superfícies úteis interiores estimadas, sem paredes.

Área do Lote	415,00 m ²
Tipologia	T4
Área Bruta Privativa	215,00 m ²
Área Bruta	
Cave/Arrumos/Áreas Técnicas	120,65 m ²
Área Bruta das Áreas Técnicas/Arrumos	6,85 m ²
Piscina	Sim / 7X3 m)
Lugares de Estacionamento do Lote	1



PLANTA DE MORADIA ISOLADA | LOTE 142 |
RUA ANTÓNIO GEDEÃO

T4 - Área 215,00 m²
Planta Piso 0

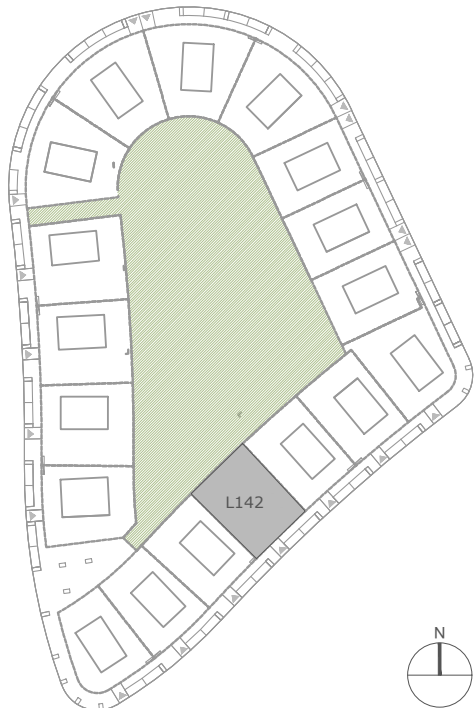

Planta de Implantação | Escala 1/2000

Morada Isolada
Lote 142 | Nº 8

Área do Lote
450.50 m²

Área de Moradia Isolada:

Somatório das áreas de todos os pavimentos da moradia, com exclusão do estacionamento, arrumos, áreas técnicas e cave.


As áreas indicadas em cada divisão correspondem às respectivas superfícies úteis interiores estimadas, sem paredes.

Área do Lote	415,00 m ²
Tipologia	T4
Área Bruta Privativa	215,00 m ²
Área Bruta	
Cave/Arrumos/Áreas Técnicas	120,65 m ²
Área Bruta das Áreas Técnicas/Arrumos	6,85 m ²
Piscina	Sim / 7X3 m
Lugares de Estacionamento do Lote	1



PLANTA DE MORADIA ISOLADA | LOTES 142 |
RUA ANTÓNIO GEDEÃO

T4 - Área 215,00 m²
Planta Piso 1

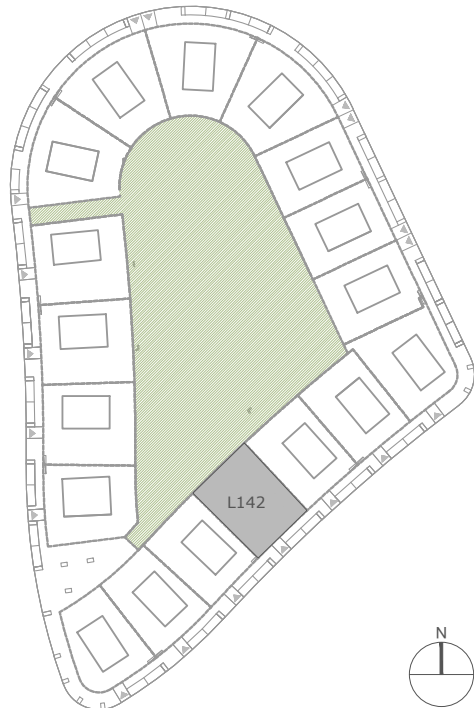

Planta de Implantação | Escala 1/2000

Morada Isolada	Área do Lote
Lote 142 Nº 8	450.50 m ²

Área de Moradia Isolada:

Somatório das áreas de todos os pavimentos da moradia, com exclusão do estacionamento, arrumos, áreas técnicas e cave.

As áreas indicadas em cada divisão correspondem às respectivas superfícies úteis interiores estimadas, sem paredes.

Área do Lote	415,00 m ²
Tipologia	T4
Área Bruta Privativa	215,00 m ²
Área Bruta	
Cave/Arrumos/Áreas Técnicas	120,65 m ²
Área Bruta das Áreas Técnicas/Arrumos	6,85 m ²
Piscina	Sim / 7X3 m
Lugares de Estacionamento do Lote	1

